



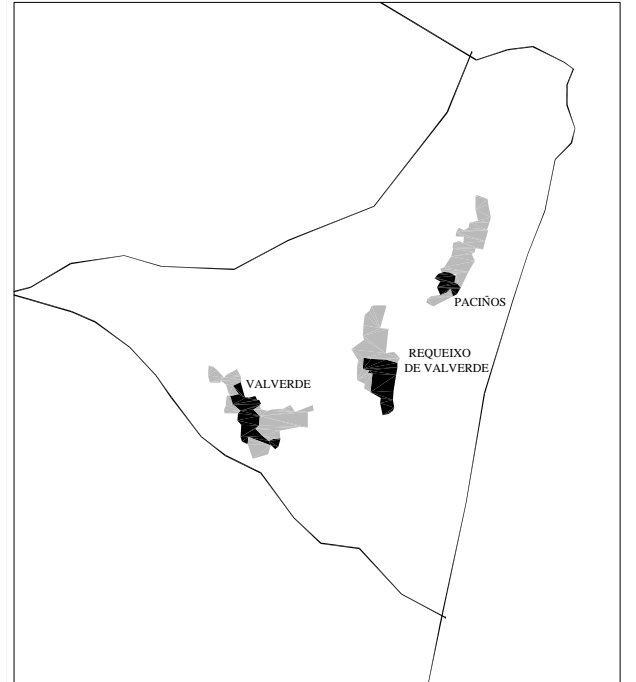

——— LÍNEA DE EDIFICACIÓN
 - - - - LÍNEA DE EDIFICACIÓN
 - - - - DELIMITACIÓN DO NÚCLEO RURAL
 - - - - LÍMITE DO SOLO CONSOLIDADO
 - - - - DELIMITACIÓN DO NÚCLEO RURAL TRADICIONAL
 [] ZONA DE EXPANSIÓN DO NÚCLEO RURAL
 [] NÚCLEO RURAL CONSOLIDADO
 [] ESPACIOS LIBRES PRIVADOS
 [] ESPACIOS LIBRES PÚBLICOS
 EQUIPAMENTOS:
 A Administrativo
 C Cultural
 SC Socio - Cultural
 R Religioso
 E Escolar
 S Asistencial
 D Deportivo
 CO Comercial
 I Infraestructuras
 CI Cemiterio
 - - - - LÍNEA DE PROTEC. DOS ELEMENTOS ARQUIT. DE INTERÉS
 - - - - LÍNEA DE DELIMITACIÓN DA ZONA DE RESPETO DOS XACEMENTOS ARQUEOLÓXICOS
 [] ELEMENTO DE CATÁLOGO
 * XACEMENTO ARQUEOLÓXICO

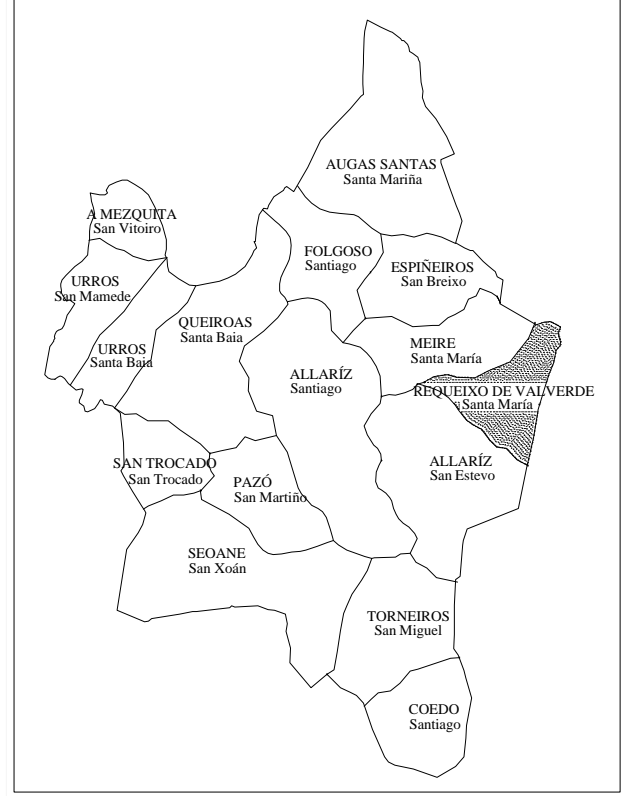

PLAN XERAL DE ORDENACIÓN DO CONCELLO DE ALLARIZ
 PLANOS ORDENACIÓN
 APROBACIÓN DEFINITIVA

CLASIFICACIÓN DO SOLO
 DOS NÚCLEOS RURAIS

Consultora Galega S.L. San Martiño, 3-B. Pontevedra
Juan Carlos Portela Regodeseves
Arquitecto Colex. nº1422

ESCALA 1:2000 <small>EQUIDISTANCIA DAS CURVAS DE NIVEL 1m</small>	<table border="1" style="width: 100%; border-collapse: collapse;"> <tr> <td style="width: 50%;"><small>PARROQUIA:</small> REQUEIXO DE VALVERDE (Santa María)</td> <td style="width: 50%;"><small>N.º DO PLANO</small> 4</td> </tr> <tr> <td><small>NUCLEOS:</small> Pacíños - Requeixo de Valverde - Valverde</td> <td><small>N.º DA FOLLA</small> 11</td> </tr> <tr> <td><small>DATA:</small></td> <td>Abril, 2003</td> </tr> </table>	<small>PARROQUIA:</small> REQUEIXO DE VALVERDE (Santa María)	<small>N.º DO PLANO</small> 4	<small>NUCLEOS:</small> Pacíños - Requeixo de Valverde - Valverde	<small>N.º DA FOLLA</small> 11	<small>DATA:</small>	Abril, 2003
<small>PARROQUIA:</small> REQUEIXO DE VALVERDE (Santa María)	<small>N.º DO PLANO</small> 4						
<small>NUCLEOS:</small> Pacíños - Requeixo de Valverde - Valverde	<small>N.º DA FOLLA</small> 11						
<small>DATA:</small>	Abril, 2003						