



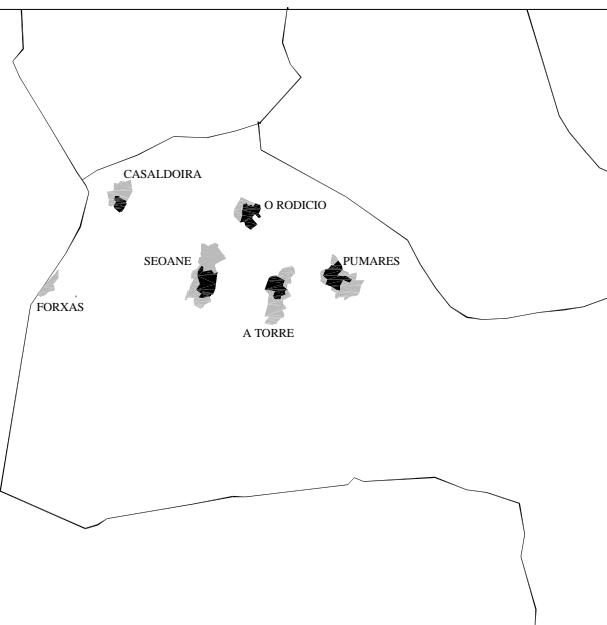

———— LIÑA DE EDIFICACIÓN
 - - - - - LIÑA DE EDIFICACIÓN
 - - - - - DELIMITACIÓN DO NUCLEO RURAL
 - - - - - LIMITE DO SOLO CONSOLIDADO
 - - - - - DELIMITACIÓN DO NUCLEO RURAL TRADICIONAL
 □ ZONA DE EXPANSIÓN DO NUCLEO RURAL
 □ NUCLEO RURAL CONSOLIDADO
 ▨ ESPACIOS LIBRES PRIVADOS
 ▩ ESPACIOS LIBRES PUBLICOS
 □ EQUIPAMENTOS
 A Administrativo
 C Cultural
 SC Socio - Cultural
 R Religioso
 E Escolar
 S Asistencial
 D Deportivo
 CO Comercial
 I Infraestructuras
 CI Cimiterio
 - - - - - LIÑA DE PROTEC. DOS ELEMENTOS ARQUIT. DE INTERES
 - - - - - LIÑA DE DEIMITACIÓN DA ZONA DE RESPETO DOS XACEMENTOS ARQUEOLÓXICOS
 ○ ELEMENTO DE CATÁLOGO
 * XACEMENTO ARQUEOLÓXICO

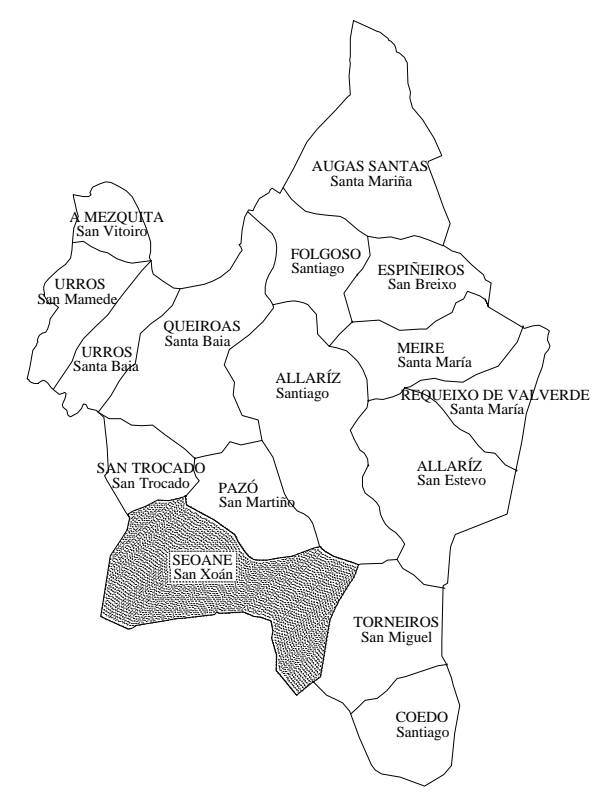

PLAN XERAL DE ORDENACIÓN DO CONCELLO DE ALLARIZ
PLANOS ORDENACIÓN **APROBACIÓN DEFINITIVA**
CLASIFICACIÓN DO SOLO DOS NUCLEOS RURAIS

Consultora Galega S.L. San Martiño, 3-B. Pontevedra Juan Carlos Portela Regodeseves
Arquitecto Colex. nº1422

ESCALA 1:2000 EQUIDISTANCIA DAS CURVAS DE NIVEL 1m	PARROQUIA: SEOANE (San Xoán)	N.º DO PLANO 4
NUCLEOS: Casaldoira - Forxas - Pumares - Rodicio - Seoane - A Torre		N.º DA FOLLA 13
		DATA: Abril, 2003