



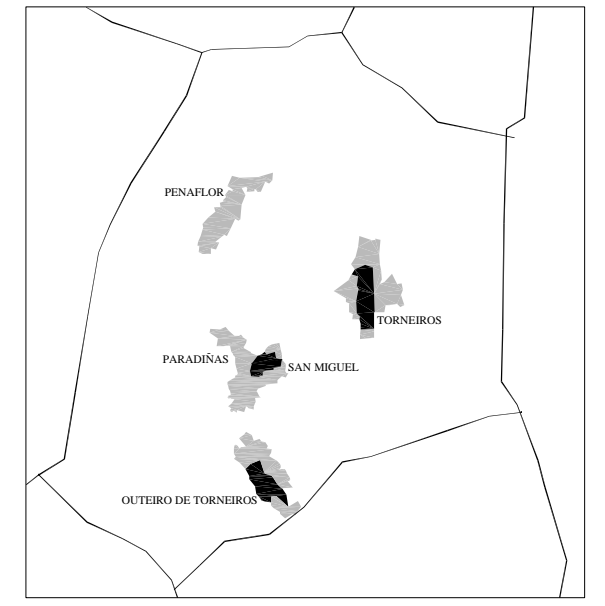

- LIÑA DE EDIFICACIÓN
- - - - LIÑA DE EDIFICACIÓN
- DELIMITACIÓN DO NÚCLEO RURAL
- - - - LIMITE DO SOLO CONSOLIDADO (DELIMITACIÓN DO NÚCLEO RURAL TRADICIONAL)
- ZONA DE EXPANSIÓN DO NÚCLEO RURAL
- NÚCLEO RURAL CONSOLIDADO
- ▨ ESPACIOS LIBRES PRIVADOS
- ▩ ESPACIOS LIBRES PÚBLICOS
- EQUIPAMENTOS
 - A Administrativo
 - C Cultural
 - SC Socio-Cultural
 - R Religioso
 - E Escolar
 - S Asistencial
 - D Deportivo
 - CO Comercial
 - I Infraestructuras
 - CI Cimiterio
- - - - LIÑA DE PROTEC. DOS ELEMENTOS ARQUEOLÓXICOS
- - - - LIÑA DE DELIMITACIÓN DA ZONA DE RESPETO DOS XACEMENTOS ARQUEOLÓXICOS
- ELEMENTO DE CATALOGO
- * XACEMENTO ARQUEOLÓXICO

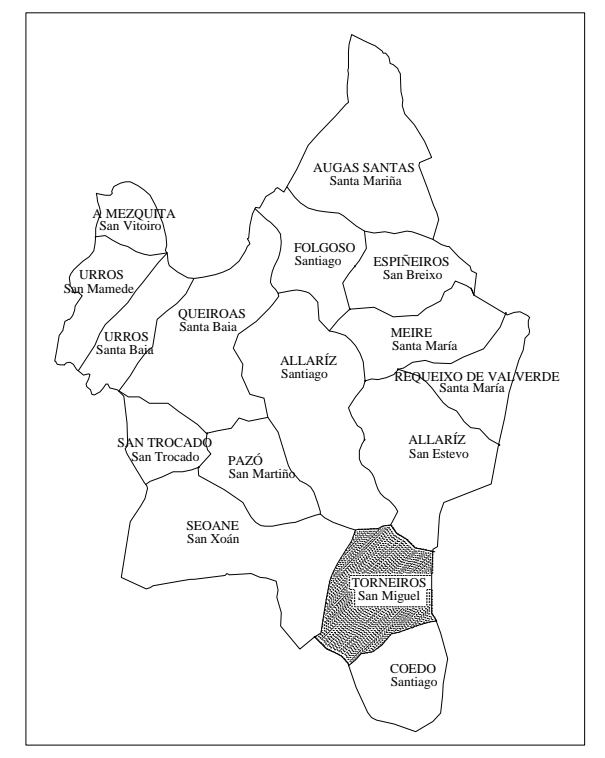

PLAN XERAL DE ORDENACIÓN DO CONCELLO DE ALLARIZ		APROBACIÓN DEFINITIVA	
PLANOS ORDENACIÓN			
CLASIFICACIÓN DO SOLO DOS NÚCLEOS RURAIS			
Consultora Galega S.L. San Martiño, 3-B. Pontevedra		Juan Carlos Portela Regodese Arquitecto Colex. nº1422	
ESCALA 1:2000	PARROQUIA: TORNEIROS (San Miguel)	Nº DO PLANO 4	
 EQUIDISTANCIA DAS CURVAS DE NIVEL 1m	NÚCLEOS: Outeiro de Torneiros - Paradínas - San Miguel Penaflor - Torneiros	Nº DA FOLLA 14	
		DATA: Abril, 2003	