
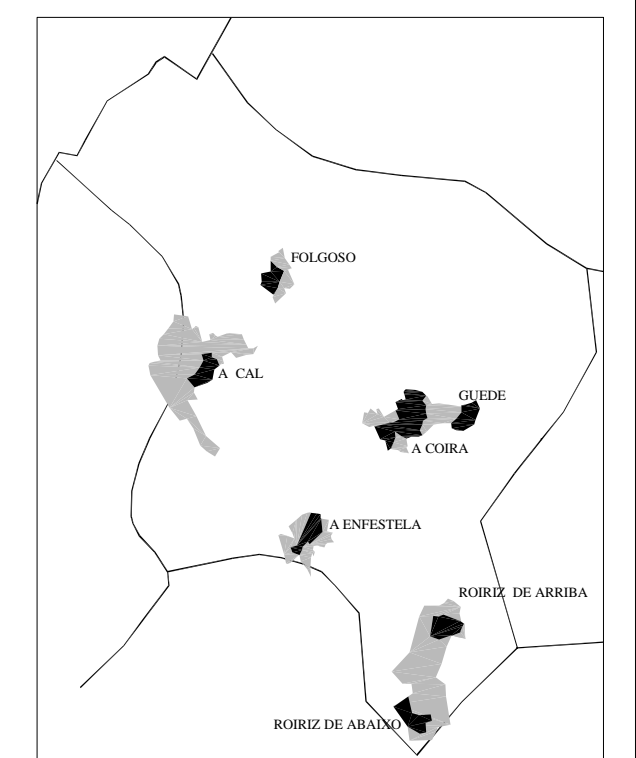


- LIÑA DE EDIFICACIÓN
- - - LIÑA DE EDIFICACIÓN
- DELIMITACIÓN DO NÚCLEO RURAL
- - - DELIMITACIÓN DO NÚCLEO RURAL TRADICIONAL
- LIMITE DO SOLO CONSOLIDADO
- - - LIMITE DO SOLO CONSOLIDADO
- ZONA DE EXPANSIÓN DO NÚCLEO RURAL
- NÚCLEO RURAL CONSOLIDADO
- ESPACIOS LIBRES PÚBLICOS
- ESPACIOS LIBRES PRIVADOS
- EQUIPAMENTOS
- A - Administrativo
- C - Cultural
- SC - Socio - Cultural
- R - Religioso
- E - Escolar
- S - Asistencial
- D - Deportivo
- CO - Comercial
- I - Infraestruturas
- CI - Cemiterio
- - - LIÑA DE PROTEC. DOS ELEMENTOS ARQUIT. DE INTERES
- - - LIÑA DE DELIMITACIÓN DA ZONA DE RESPEITO DOS XACEMENTOS ARQUEOLÓXICOS
- ⊙ ELEMENTO DE CATÁLOGO
- \* XACEMENTO ARQUEOLÓXICO

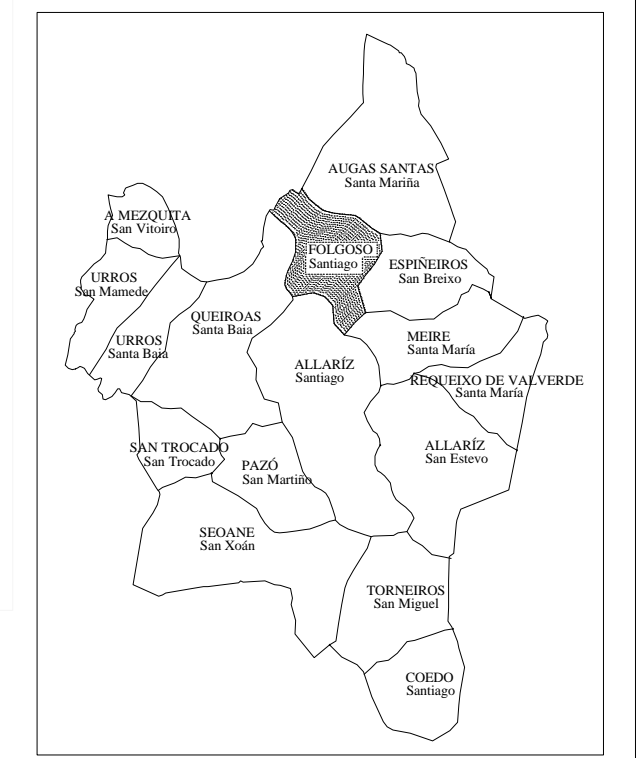

<b>PLAN XERAL DE ORDENACIÓN DO CONCELLO DE ALLARIZ</b>		<b>APROBACIÓN DEFINITIVA</b>	
PLANOS ORDENACIÓN			
<b>CLASIFICACIÓN DO SOLO DOS NÚCLEOS RURAIS</b>			
Consultora Galega S.L. San Martiño, 3-B. Pontevedra		Juan Carlos Pereira Regodas Arquitecto Colec. nº1422	
ESCALA 1:2000	PARROQUIA: <b>FOLGOSO (Santiago)</b>	Nº DO PLANO	<b>4</b>
EQUIDISTANCIA DAS CURVAS DE NIVEL 1m	NÚCLEOS: <b>A Cal - Coira - A Enfestela - Folgoso - Guede Roiriz de Abaixo - Roiriz de Arriba</b>	Nº DA FOLLA	<b>7</b>
		DATA:	ABRIL 2003