




———— LIÑA DE EDIFICACIÓN
 - - - - - LIÑA DE EDIFICACIÓN
 - - - - - DELIMITACIÓN DO NUCLEO RURAL
 - - - - - LIMITE DO SOLO CONSOLIDADO
 (DELIMITACIÓN DO NUCLEO RURAL TRADICIONAL)
 [] ZONA DE EXPANSIÓN DO NUCLEO RURAL
 [] NUCLEO RURAL CONSOLIDADO
 [] ESPACIOS LIBRES PRIVADOS
 [] ESPACIOS LIBRES PÚBLICOS
 [] EQUIPAMENTOS
 A Administrativo
 C Cultural
 SC Socio - Cultural
 R Religioso
 E Escolar
 S Asistencial
 D Deportivo
 CO Comercial
 I Infraestructuras
 CI Cimiterio
 - - - - - LIÑA DE PROTECCIÓN DOS ELEMENTOS
 ARQUIT. DE INTERÉS
 - - - - - LIÑA DE DELIMITACIÓN DA ZONA DE RESPETO
 DOS XACEMENTOS ARQUEOLÓXICOS
 (O) ELEMENTO DE CATÁLOGO
 * XACEMENTO ARQUEOLÓXICO

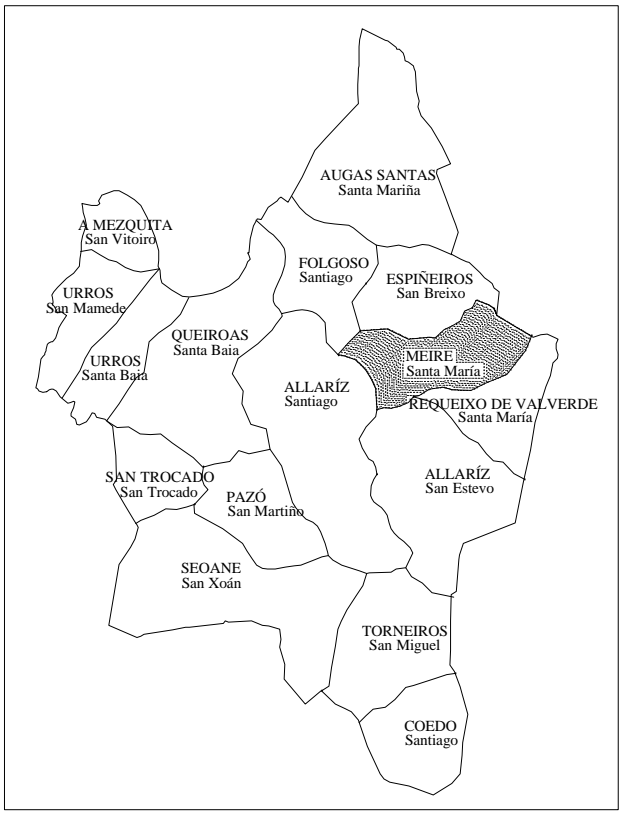

PLAN XERAL DE ORDENACIÓN DO CONCELLO DE ALLARIZ
 PLANOS ORDENACIÓN APROBACIÓN DEFINITIVA

**CLASIFICACIÓN DO SOLO
 DOS NUCLEOS RURAIS**

Consultora Galega S.L. San Martiño, 3-B. Pontevedra

ESCALA 1:2000

EQUIDISTANCIA DAS CURVAS DE NIVEL 1m

PARROQUIA:
MEIRE (Santa María)
 NUCLEOS:
A Accea - Rial - Fondevila - Tellada - Pazó

Juan Carlos Portela Regodeseves
 Arquitecto Colex. nº1422

N.º DO PLANO **4**

N.º DA FOLLA **8**

DATA: **Abril 2003**