




ZONA CENTRAL DE PLANTAS TRANSITORIAS

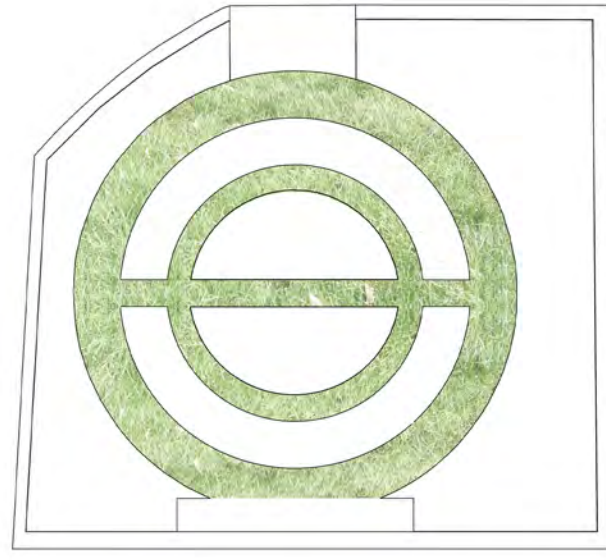

CÉSPED COMO CAMINO Y UNIÓN DE ESPACIOS

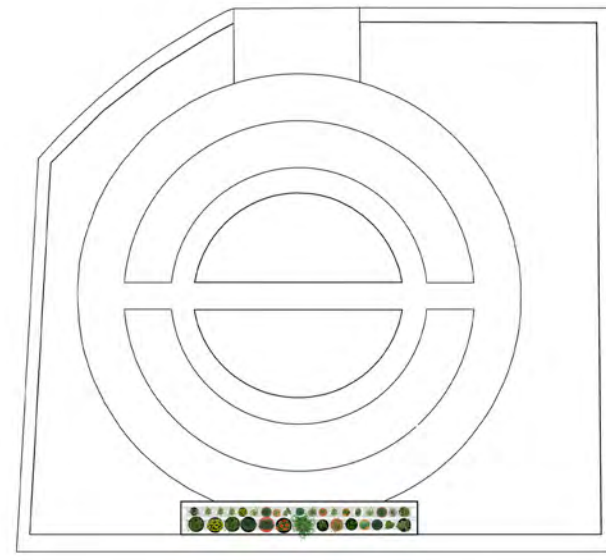

ANDAMIO DE PLANTAS EN ADOPCIÓN

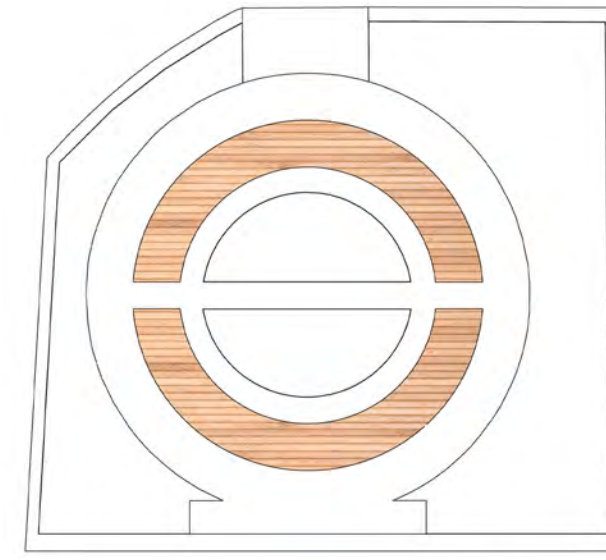

TARIMA DE MADERA PARA TOMAR EL SOL



ZONA EXTERIOR PLANTAS PERMANENTES




PLANTA GENERAL e 1:40



SECCIÓN e 1:40

La variedad de plantas de diferentes personas crean un nuevo diseño que cambia la forma del espacio y la manera de percibirlo. Un lugar de socialización y de encuentro para lo amantes de la jardinería.

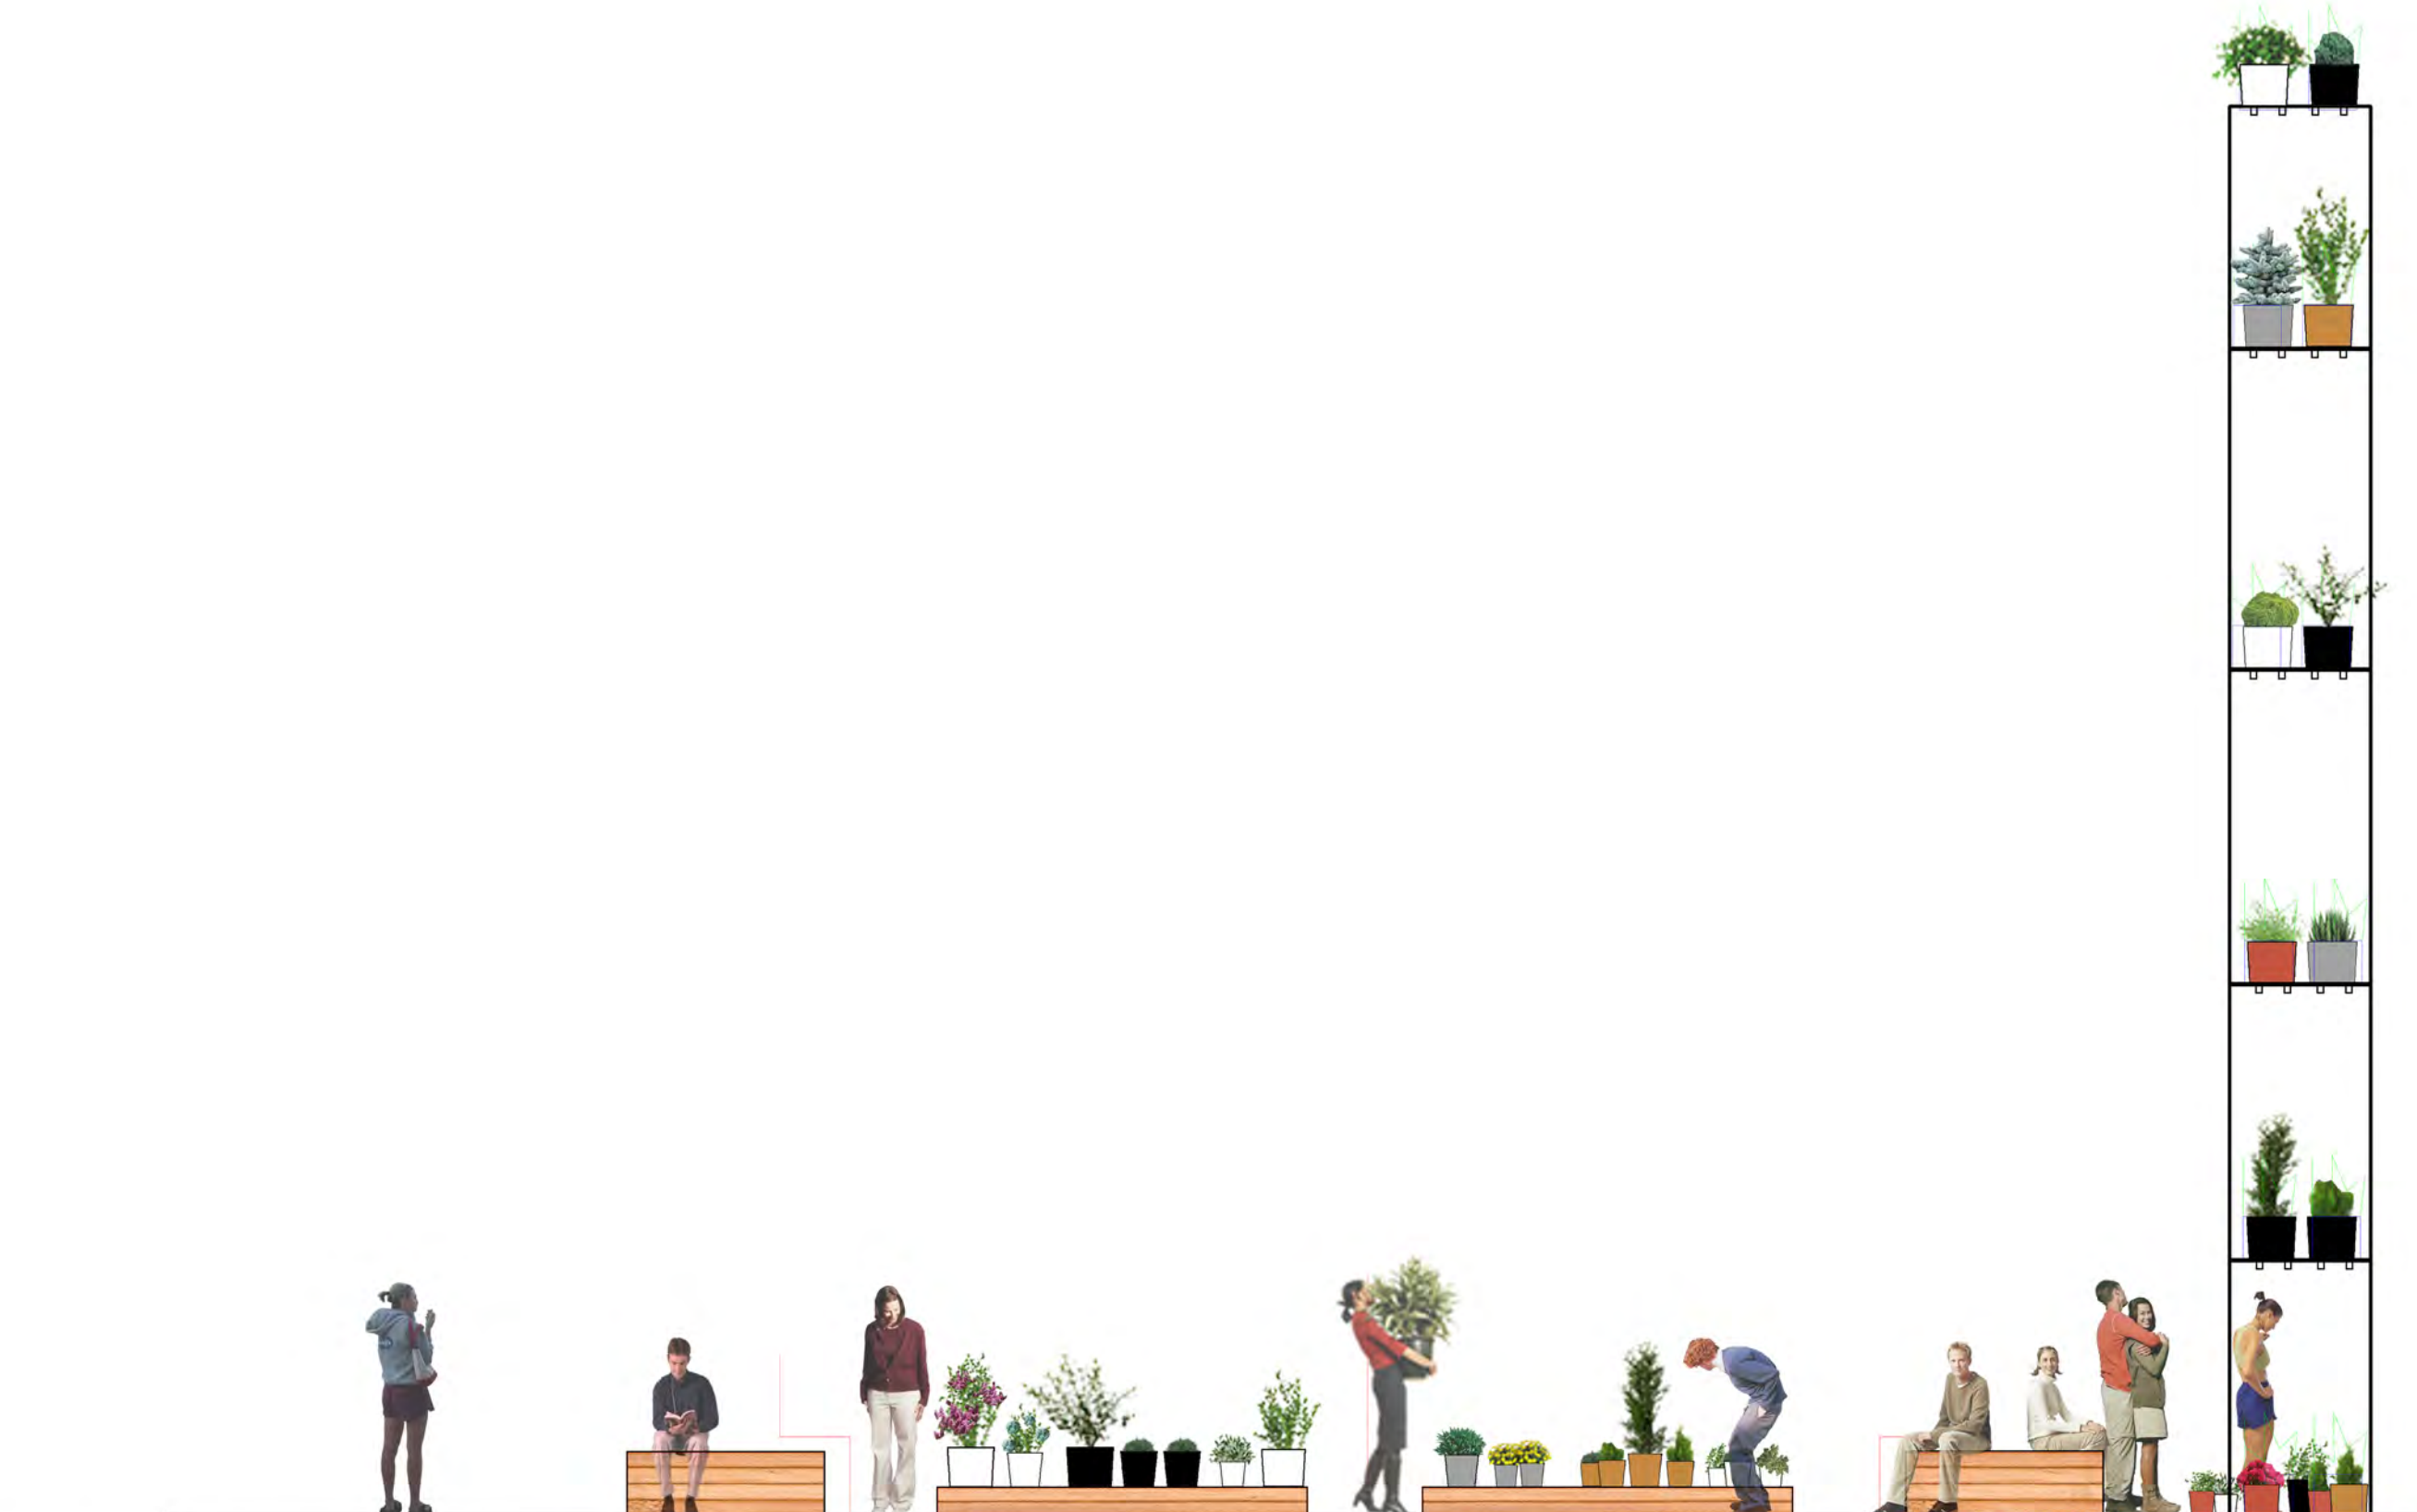

SECCIÓN LONGITUDINAL ACCESO-ANDAMIO e 1:30