

CONCELLO: ALLARIZ  
N.º DA FOLLA: 226-61



- SISTEMA XERAL DE COMUNICACIONIS
- ↑↑↑ PROTECCIÓN PAISAXÍSTICA DAS ESTRADAS
- LINHA LIMITE DA EDIFICACION NAS ESTRADAS
- ▲ DOTACION DE SISTEMAS XERAS
- DELIMITACION DO SOLO URBAN
- SINALEMTO DE AREAS NATURAIS DE MAIOR VALOR
- DELIMITACION DO PLAN ESPECIAL DO CASCO HISTORICO
- DELIMITACION PROPOSTA INCLUSION RESERVA DA BIOSFERA
- LINHA DE CAMBIO DE ORDENANZA
- SOLO URBAN
- SOLO DE NUCLEO RURAL CONSOLIDADO (ASENTAMENTO TRADICIONAL)
- SOLO DE EXPANSION DE NUCLEO RURAL
- SUR-I** SOLO URBANIZABLE DELIMITADO RESIDENCIAL
- RAU** SOLO APTO PARA URBANIZAR OU URBANIZABLE NON DELIMITADO
- RPO** SOLO RUSTICO DE PROTECCION ORDINARIA
- SPC** SOLO RUSTICO AGROPECUARIO
- SPM** SOLO RUSTICO FORESTAL DE MASAS ARBOREAS
- SPG** SOLO RUSTICO FORESTAL - PECUARIO
- SPP** SOLO RUSTICO INTERESE PAISAXISTICA
- SUI-I** SOLO URBANIZABLE DELIMITADO INDUSTRIAL
- SOLO RUSTICO DE PROTECCION DAS AUGAS
- EQUIPAMENTOS-ESPACIOS LIBRES
  - A Administrativo
  - C Cultural
  - SC Socio - Cultural
  - R Relevo
  - E Escolar
  - S Asistencial
  - D Deportivo
  - CO Comercial
  - I Infraestruturas
  - CI Cimiterio
- NOVAS DOTACIONIS DE PROPIEDAD PRIVADA
- NOVAS DOTACIONIS DE PROPIEDAD PUBLICA
- \* XACEMENTO ARQUEOLOXICO
- LINHA DE DELIMIT. DA PROTECCION INTEGRAL DOS XACEMENTOS ARQUEOLOXICOS
- LINHA DE DELIMIT. DA ZONA DE RESPECTO DOS XACEMENTOS ARQUEOLOXICOS
- Ⓝ ELEMENTO DE CATALOGO
- LINHA DE DELIMIT. DA PROTECCION DOS ELEMENTOS ARQUITECTONICOS

**SIGNOS CONVENCIONAIS**

—+—+— Estrada-Fita quilométrica.	□ Edificio público ou singular.	—+—+— Desaguadoiro-Arroyos.
—+—+— Corredoiro.	□ Edificio privado.	—+—+— Canle.
—+—+— Carreiro.	□ Edificio en Construción.	—+—+— Presa.
—+—+— Ferrocarril.	□ Muro de contención.	—+—+— Monantial-Fonte-Pozo.
—+—+— Líña eléctrica/alta tensión.	▲ Vertice xeodésica 1,2,3 ards.	—+—+— Piscina-Estanque-Transformador.
—+—+— Líña eléctrica/media tensión.	▲ Vertice topográfico-P. de apoio.	—+—+— T.M.-Poste-Farola.
—+—+— Líña eléctrica/baixa tensión.	—+—+— Límite de provincia.	—+—+— 625,5 Curvas de nivel-Cotas.
—+—+— Líña telefónica.	—+—+— Límite de concello.	—+—+— Curvas de depresión.
—+—+— Muro/pared ou tapia.	—+—+— Límite de parroquia.	—+—+— Sebe.
—+—+— Aramado/cerca metálica.	—+—+— Límite de parcelo.	—+—+— Masa de árbores.
	—+—+— Límite de cultivo.	

**USOS DO SOLO**

Md. MONTE	Alto. ALTO	S. SEQUEIRO	H. HORTA	Fr. FROITEIRAS	Er. ERMO
Mb. MONTE	Barko. BAIXO	R. REGA	V. VINEDO	O. OLIVEIRAL	Pd. PRADOS E DEVESAS

**INFORMACIÓN TOPOGRÁFICA**

NOME	X	Y	Z
Pa. 1106	594.730,746	4.675.486,350	583,166
Pa. 58663	595.612,443	4.675.570,817	492,226
Pa. 58613	596.307,444	4.675.650,143	520,895
Pa. 59032	596.522,673	4.674.562,096	567,143
Pa. 59042	594.829,379	4.674.296,919	543,577

**ESTRADAS**

NOMENCLATURA	ORIXE E DESTINO


**INFORMACIÓN CARTOGRÁFICA**

PROTECCION U.T.M. FUSO 29T  
ELIPSOIDE INTERNACIONAL DATUM POSTDM  
ALTURAS REFERIDAS O NIVEL  
MEDIO DO MAR EN ALICANTE  
COORDENADAS RECTANGULARES EN U.T.M.  
V.O. FOTOGRAMETRICO REALIZADO POR SPASA  
ARPO DE CAMPO REALIZADO POR STEREOCARTO S.L.  
EN SETEMBRO DE 1.991  
RESTITUCION E DIBUJO REALIZADO POR STEREOCARTO S.L.  
EN DECEMBRO DE 1.991  
SUPERVISION TECNICA DA CARTOGRAFIA: \*

**ACTUALIZACION CARTOGRÁFICA**

V.O. FOTOGRAMETRICO REALIZADO POR  
EN DE  
RESTITUCION E DIBUJO REALIZADO POR  
EN DE

PROHIBIDA A REPRODUCCION COMERCIAL  
O VENDA DESTA CARTOGRAFIA

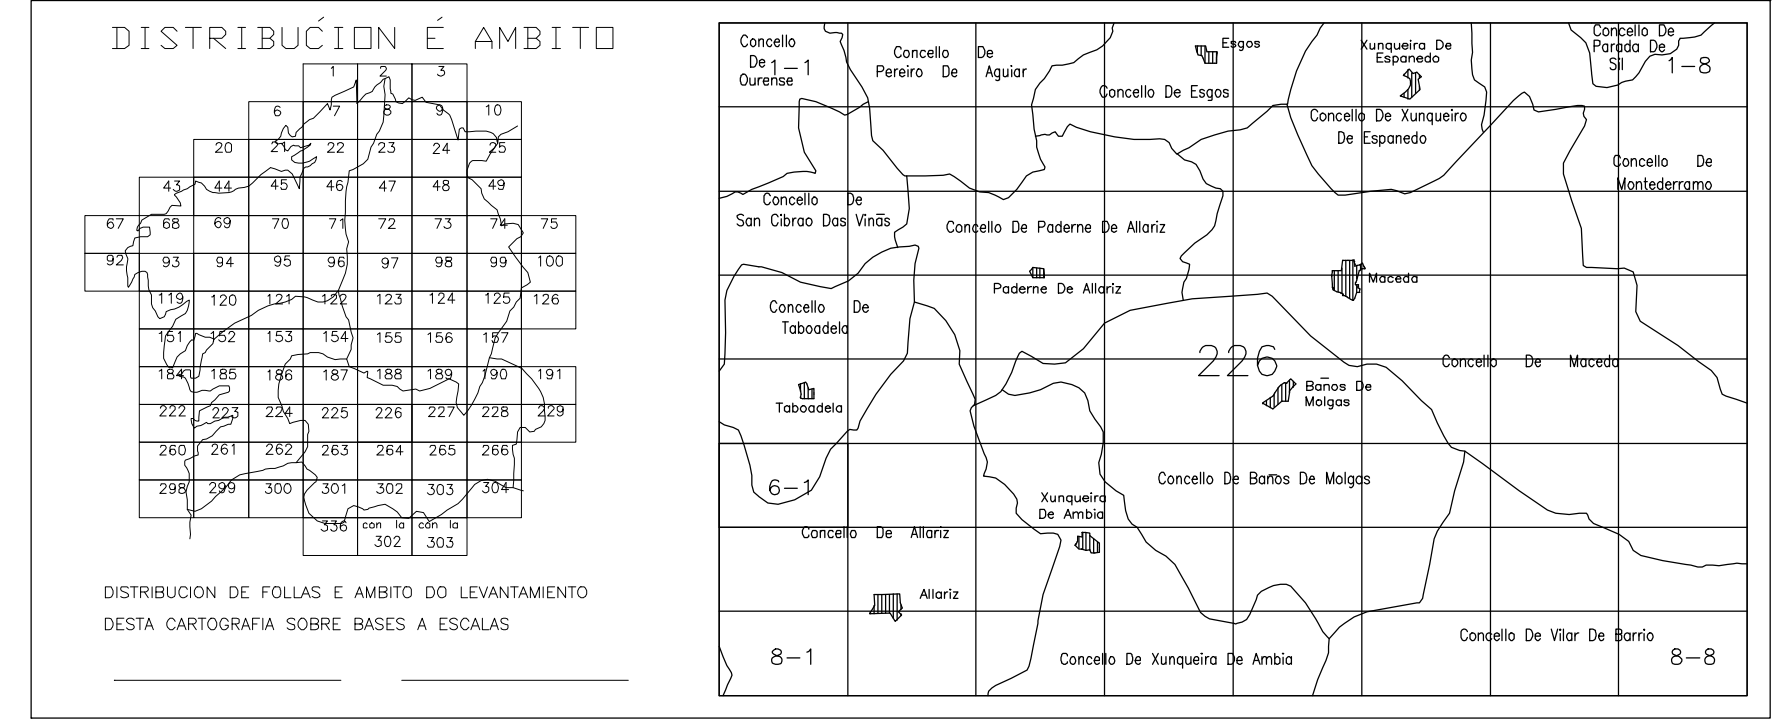

**XUNTA DE GALICIA** CONSELLERÍA DE ORDENACIÓN DO TERRITORIO E OBRAS PÚBLICAS  
Dirección Xeral de Calidade Medioambiental e Urbanismo

**PLAN XERAL DE ORDENACIÓN DO CONCELLO DE ALLARIZ**  
PLANOS DE ORDENACIÓN  
ORDENACIÓN XERAL DO TERRITORIO  
APROBACIÓN DEFINITIVA

ESCALA 1:5.000  
EQUIDISTANCIA DAS CURVAS DE NIVEIS METROS

N.º DO PLANO **2**  
N.º DA FOLLA **226-61**  
DATA: ABRIL 2003

Asda. Atxas de la Pena Santos Anegónigo Juan Carlos Penela Regalados Anegónigo Colex. #1422