





- SISTEMA XERAL DE COMUNICACIÓNS
- ↑ ↑ PROTECCIÓN PAISAXÍSTICA DAS ESTRADAS
- LÍNEA LÍMITE DA EDIFICACIÓNS NAS ESTRADAS
- ▲ DOTACIÓNS DE SISTEMAS XERAIS
- DELIMITACIÓNS DO SOLO URBAN
- SINALLAMANTO DE ÁREAS NATURAIS DE MAIOR VALOR
- DELIMITACIÓNS DO PLAN ESPECIAL DO CASCO HISTÓRICO
- DELIMITACIÓNS PROPOSTAS INCLUSIÓN RESERVA DA BIOSFERA
- LÍNEA DE CAMBIO DE ORDENANZA
- SOLO URBAN
- SOLO DE NÚCLEO RURAL CONSOLIDADO (ASENTAMENTO TRADICIONAL)
- SOLO DE EXPANSIÓNS DE NÚCLEO RURAL
- SUR-1** SOLO URBANIZABLE DELIMITADO RESIDENCIAL
- RAU** SOLO APTO PARA URBANIZAR OU URBANIZABLE NON DELIMITADO
- RPO** SOLO RÚSTICO DE PROTECCIÓN ORDINARIA
- SPC** SOLO RÚSTICO AGROPECUARIO
- SPM** SOLO RÚSTICO FORESTAL DE MASAS ARBOREAS
- SPG** SOLO RÚSTICO FORESTAL - PECUARIO
- SPP** SOLO RÚSTICO INTERESE PAISAXÍSTICO
- SUI-1** SOLO URBANIZABLE DELIMITADO INDUSTRIAL
- SOLO RÚSTICO DE PROTECCIÓN DAS AUGAS
- EQUIPAMENTOS ESPACIOS LIBRES
- A Administrativo
- C Cultural
- SC Socio - Cultural
- R Religioso
- E Escolar
- S Asistencial
- D Deportivo
- CO Comercial
- I Infraestructuras
- CI Cemiterio
- NOVAS DOTACIÓNS DE PROPIEDADE PRIVADA
- NOVAS DOTACIÓNS DE PROPIEDADE PÚBLICA
- * XACEMENTO ARQUEOLÓXICO
- LÍNEA DE DELIMIT. DA PROTECCIÓN INTEGRAL DOS XACEMENTOS ARQUEOLÓXICOS
- LÍNEA DE DELIMIT. DA ZONA DE RESPECTO DOS XACEMENTOS ARQUEOLÓXICOS
- ⊙ ELEMENTO DE CATALOGO
- LÍNEA DE DELIMIT. DA PROTECCIÓN DOS ELEMENTOS ARQUITECTÓNICOS

SIGNOS CONVENCIONAIS	
----- Estrada-Fita quilométrica.	□ Igrexa Edificio público ou singular.
----- Corredoiro.	□ Edificio privado.
----- Carreiro.	□ Edificio en Construción.
----- Ferrocarril.	□ Muro de contención.
----- Línea eléctrica, alta tensión.	△ Vertice xeodésico 1,2,3 ords.
----- Línea eléctrica, media tensión.	△ Vertice topográfico-P. de apoio.
----- Línea eléctrica, baixa tensión.	△ Vertice de provincia.
----- Línea telefónica.	----- Límite de concello.
----- Muro, parede ou tapia.	----- Límite de parcela.
----- Arameado, cerca metálica.	----- Límite de cultivo.
----- Desaguadouro-Arriales.	----- Canle.
----- Presa.	○ Manantial-Fonte-Plaza.
----- Piscina-Estancas-Transformador.	● T.M.-Posta-Forasta.
----- Curvas de nivel-Cotas.	----- Curvas de depresión.
----- Curvas de depresión.	----- Sebe.
----- Masa de árbores.	

INFORMACIÓN TOPOGRÁFICA			
NOME	X	Y	Z
P.a. 58703	603.181,604	4.675.451,433	562,284
P.a. 58991	604.534,253	4.676.102,894	516,046
P.a. 58992	604.525,167	4.673.888,273	486,029
P.a. 59001	602.479,018	4.675.839,014	575,276
P.a. 59002	602.921,328	4.674.003,592	569,518
P.a. 59451	604.893,118	4.673.946,714	511,947

INFORMACIÓN CARTOGRÁFICA	
PROYECCIÓN U.T.M. FUSO 28T	ELIPSOIDE INTERNACIONAL DATUM POSTDAM
ALTURAS REFERIDAS O NÍVEL MEDIO DO MAR EN ALCANTRE	COORDENADAS RECTANGULARES EN U.T.M.
VOO FOTOGRAFÉTICO REALIZADO POR SPMSA EN MAIO DE 1.991	APTO DE CAMPO REALIZADO POR STEREOCARTO S.L. EN SETEMBRO DE 1.991
RESTIUCIÓN E DIBUXO REALIZADO POR STEREOCARTO S.L. EN DECEMBRO DE 1.991	SUPERVISIÓN TÉCNICA DA CARTOGRAFÍA:
VOO FOTOGRAFÉTICO REALIZADO POR	ACTUALIZACIÓN CARTOGRÁFICA
EN DE	EN DE
RESTITUCIÓN E DIBUXO REALIZADO POR	EN DE
EN DE	PROHIBIDA A REPRODUCCIÓN COMERCIAL O VEND. DESTA CARTOGRAFÍA

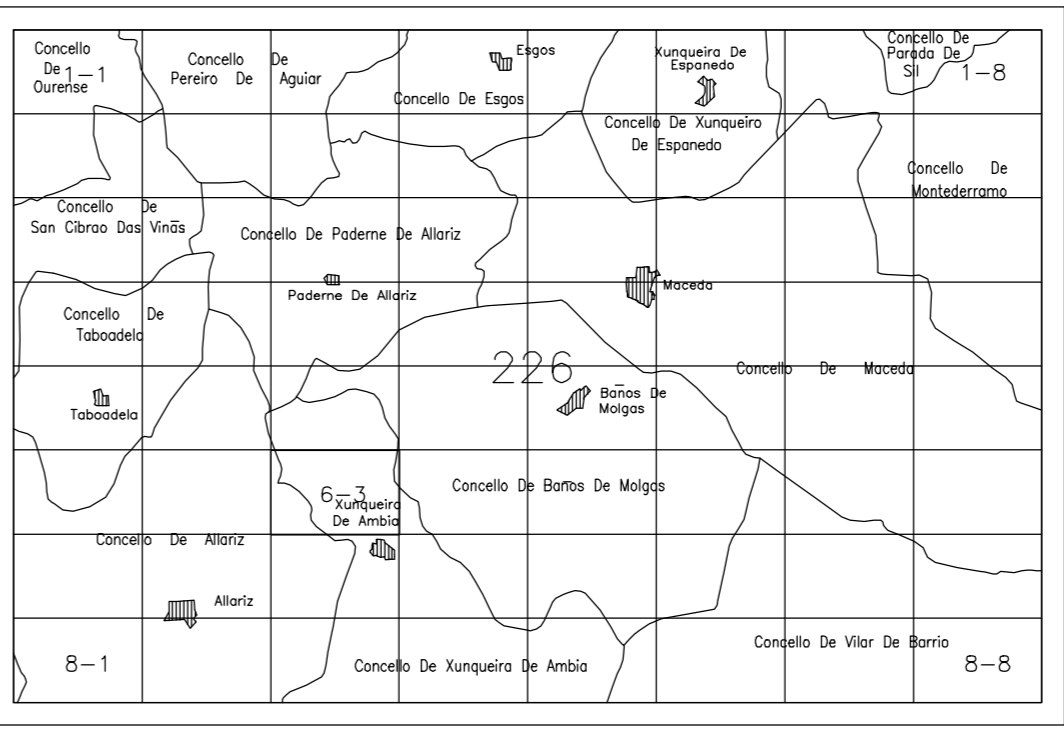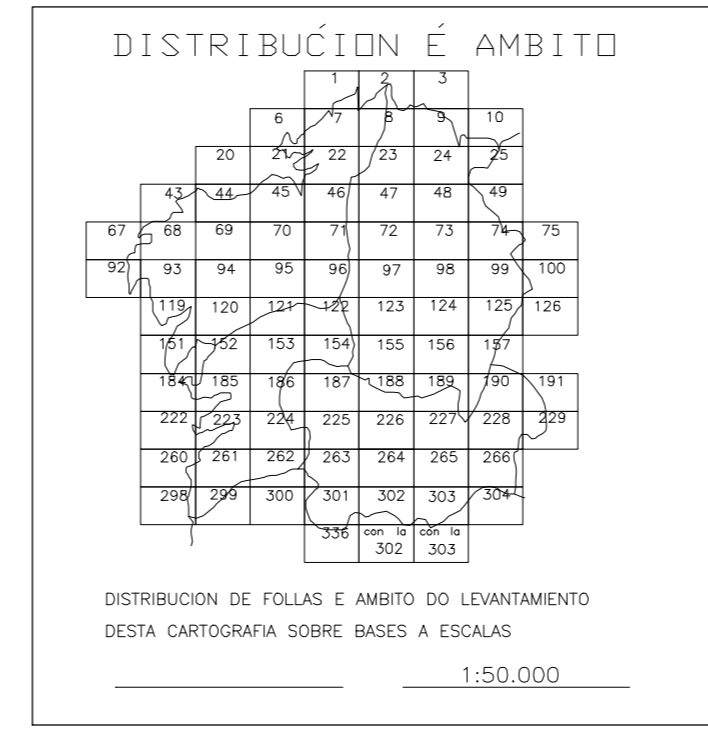

XUNTA DE GALICIA CONSELLERÍA DE ORDENACIÓN DO TERRITORIO E OBRAS PÚBLICAS
Dirección Xeral de Calidade Medioambiental e Urbanismo

PLAN XERAL DE ORDENACIÓN DO CONCELLO DE ALLARIZ
PLANOS DE ORDENACIÓN APROBACIÓN DEFINITIVA
ORDENACIÓN XERAL DO TERRITORIO

ESCALA 1:50.000

EQUIDISTANCIA DAS CURVAS DE NÍVEIS METROS

Nº DO PLANO **2**
Nº DA FOLLA **226-63**
DATA: ABRIL 2003