
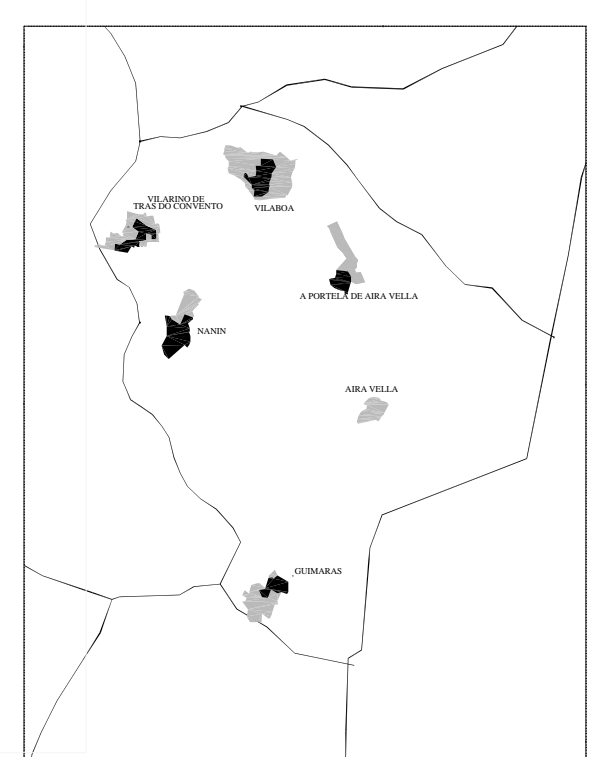


**LEGENDA**

- LINHA DE EDIFICACIÓN
- LINHA DE EDIFICACIÓN
- - - - - DELIMITACIÓN DO NÚCLEO RURAL
- - - - - LIMITE DO SOLO CONSOLIDADO
- - - - - DELIMITACIÓN DO NÚCLEO RURAL TRADICIONAL
- ZONA DE EXPANSIÓN DO NÚCLEO RURAL
- NÚCLEO RURAL CONSOLIDADO
- ▨ ESPACIOS LIBRES PRIVADOS
- ▩ ESPACIOS LIBRES PUBLICOS
- EQUIPAMENTOS
  - A Administrativo
  - C Cultural
  - SC Socio - Cultural
  - R Religioso
  - E Escolar
  - S Asistencial
  - D Deportivo
  - CO Comercial
  - I Infraestruturas
  - CI Cimiterio
- - - - - LINHA DE PROTECCIÓN DOS ELEMENTOS ARQUITECTÓNICOS
- - - - - LINHA DE DELIMITACIÓN DA ZONA DE RESPEITO DOS XACEMENTOS ARQUEOLÓXICOS
- ELEMENTO DE CATÁLOGO
- \* XACEMENTO ARQUEOLÓXICO

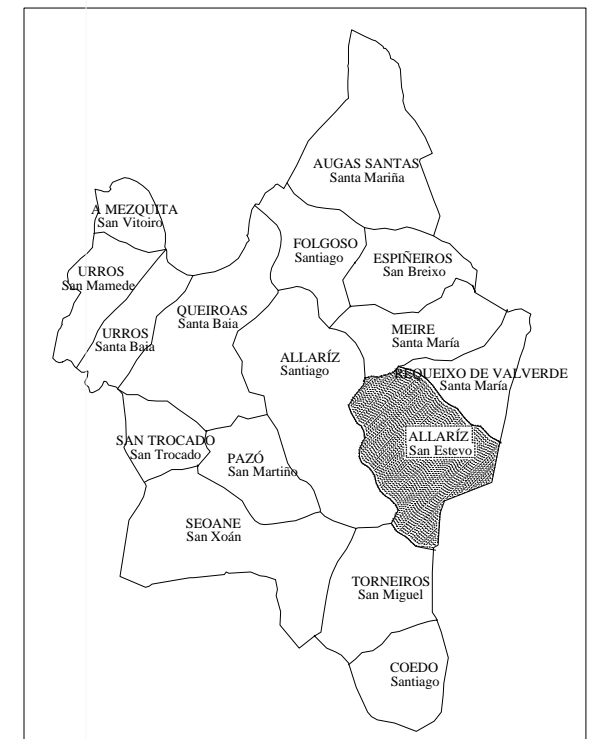

**PLAN XERAL DE ORDENACIÓN DO CONCELLO DE ALLARIZ**  
**PLANOS ORDENACIÓN** APROBACIÓN DEFINITIVA

CLASIFICACIÓN DO SOLO  
 DOS NÚCLEOS RURAIS

ESCALA 1:2000

EQUIDISTANCIA DAS CURVAS DE NIVEL 1m

PARROQUIA: <b>ALLARIZ (San Estevo)</b>	N.º DO PLANO <b>4</b>
NUCLEOS: <b>Aira Vella - Guimaras - Nanin          A Portela de Airavella - Vilaboa - Vilarino</b>	N.º DA FOLLA <b>1</b>
DATA: <b>Abril, 2003</b>	

Consohora Galega S.L. San Martiño, 3-B. Pontevedra 
 Audo. Antonio de la Peña Santos Juan Carlos Portela Regodeseves  
 Arquitecto Colec. nº 1422 Arquitecto Colec. nº 1422