



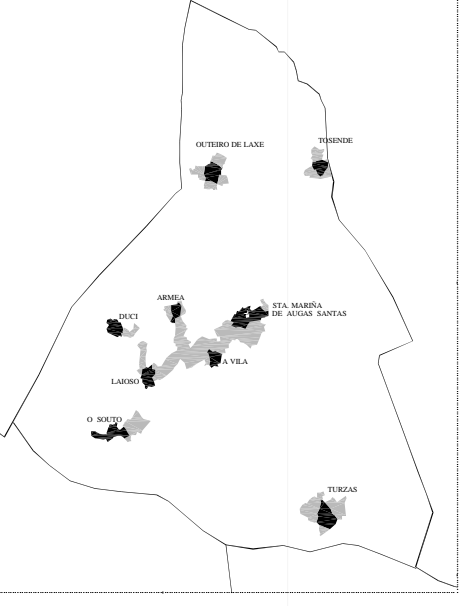

- LINHA DE EDIFICACIÓN
- LINHA DE EDIFICACIÓN
- DELIMITACIÓN DO NÚCLEO RURAL
- LIMITE DO SOLO CONSOLIDADO
- DELIMITACIÓN DO NÚCLEO RURAL (TRADICIONAL)
- ZONA DE EXPANSIÓN DO NÚCLEO RURAL
- NÚCLEO RURAL CONSOLIDADO
- ESPACIOS LIBRES PRIVADOS
- ESPACIOS LIBRES PÚBLICOS
- EQUIPAMENTOS
 - A. Administrativo
 - C. Cultural
 - SC. Socio-Cultural
 - R. Religioso
 - E. Escolar
 - S. Asistencial
 - D. Deportivo
 - CO. Comercial
 - I. Infraestruturas
 - CI. Cemiterio
- LINHA DE PROTECCIÓN DOS ELEMENTOS ARQUEOLÓXICOS
- LINHA DE DELIMITACIÓN DA ZONA DE RESPEITO DOS SÁCRICOS ARQUEOLÓXICOS
- ELEMENTO DE CATÁLOGO
- ✱ SÁCRICO ARQUEOLÓXICO

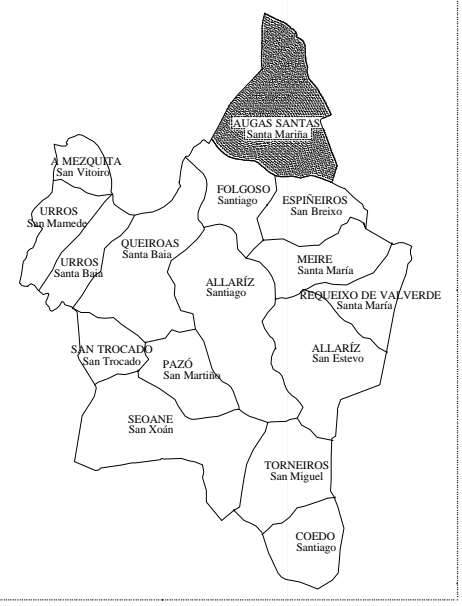

PLAN XERAL DE ORDENACIÓN DO CONCELLO DE ALLARIZ
 PLANOS ORDENACIÓN APROBACIÓN DEFINITIVA

CLASIFICACIÓN DO SOLO DOS NÚCLEOS RURAIS

Consello Galego S.L. San Martín, 3 B. Pontevedra Axuda: Antonio de la Peña Santos, Asqueiro Juan Carlos Portela Rodríguez, Arquitecto Coleg. 47423

ESCALA 1:2000	PARROQUIA: AUGAS SANTAS (Santa Mariña)	N.º DO PLANO	4
<small>EQUIDISTANCIA DAS CURVAS DE NIVEL 1m</small>	NÚCLEOS: Armea - A Vila - Duci - Laioso - Outeiro de Laxe - Santa Mariña - O Souto - Tosende - Turzas	N.º DA FOLLA	4
		DATA:	Abril 2003